


現況実測図 大田区西六郷三丁目19番15


SK2 金属標(新設)

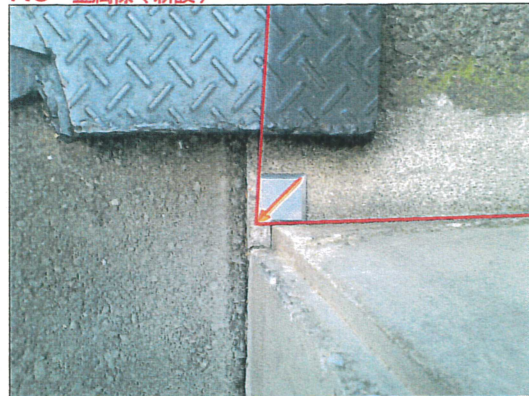

K5 金属標(新設)





SK1 金属標(新設)

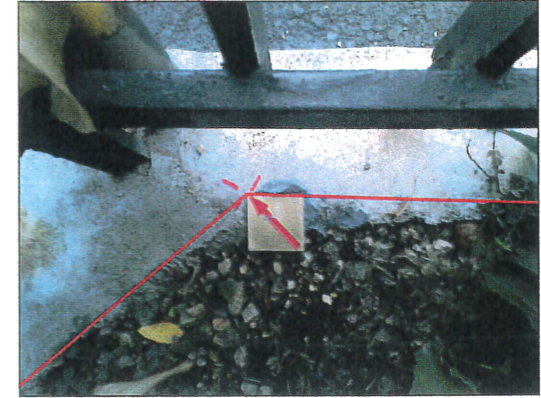

K4 金属標(新設)



K4 コンクリート杭(既設)

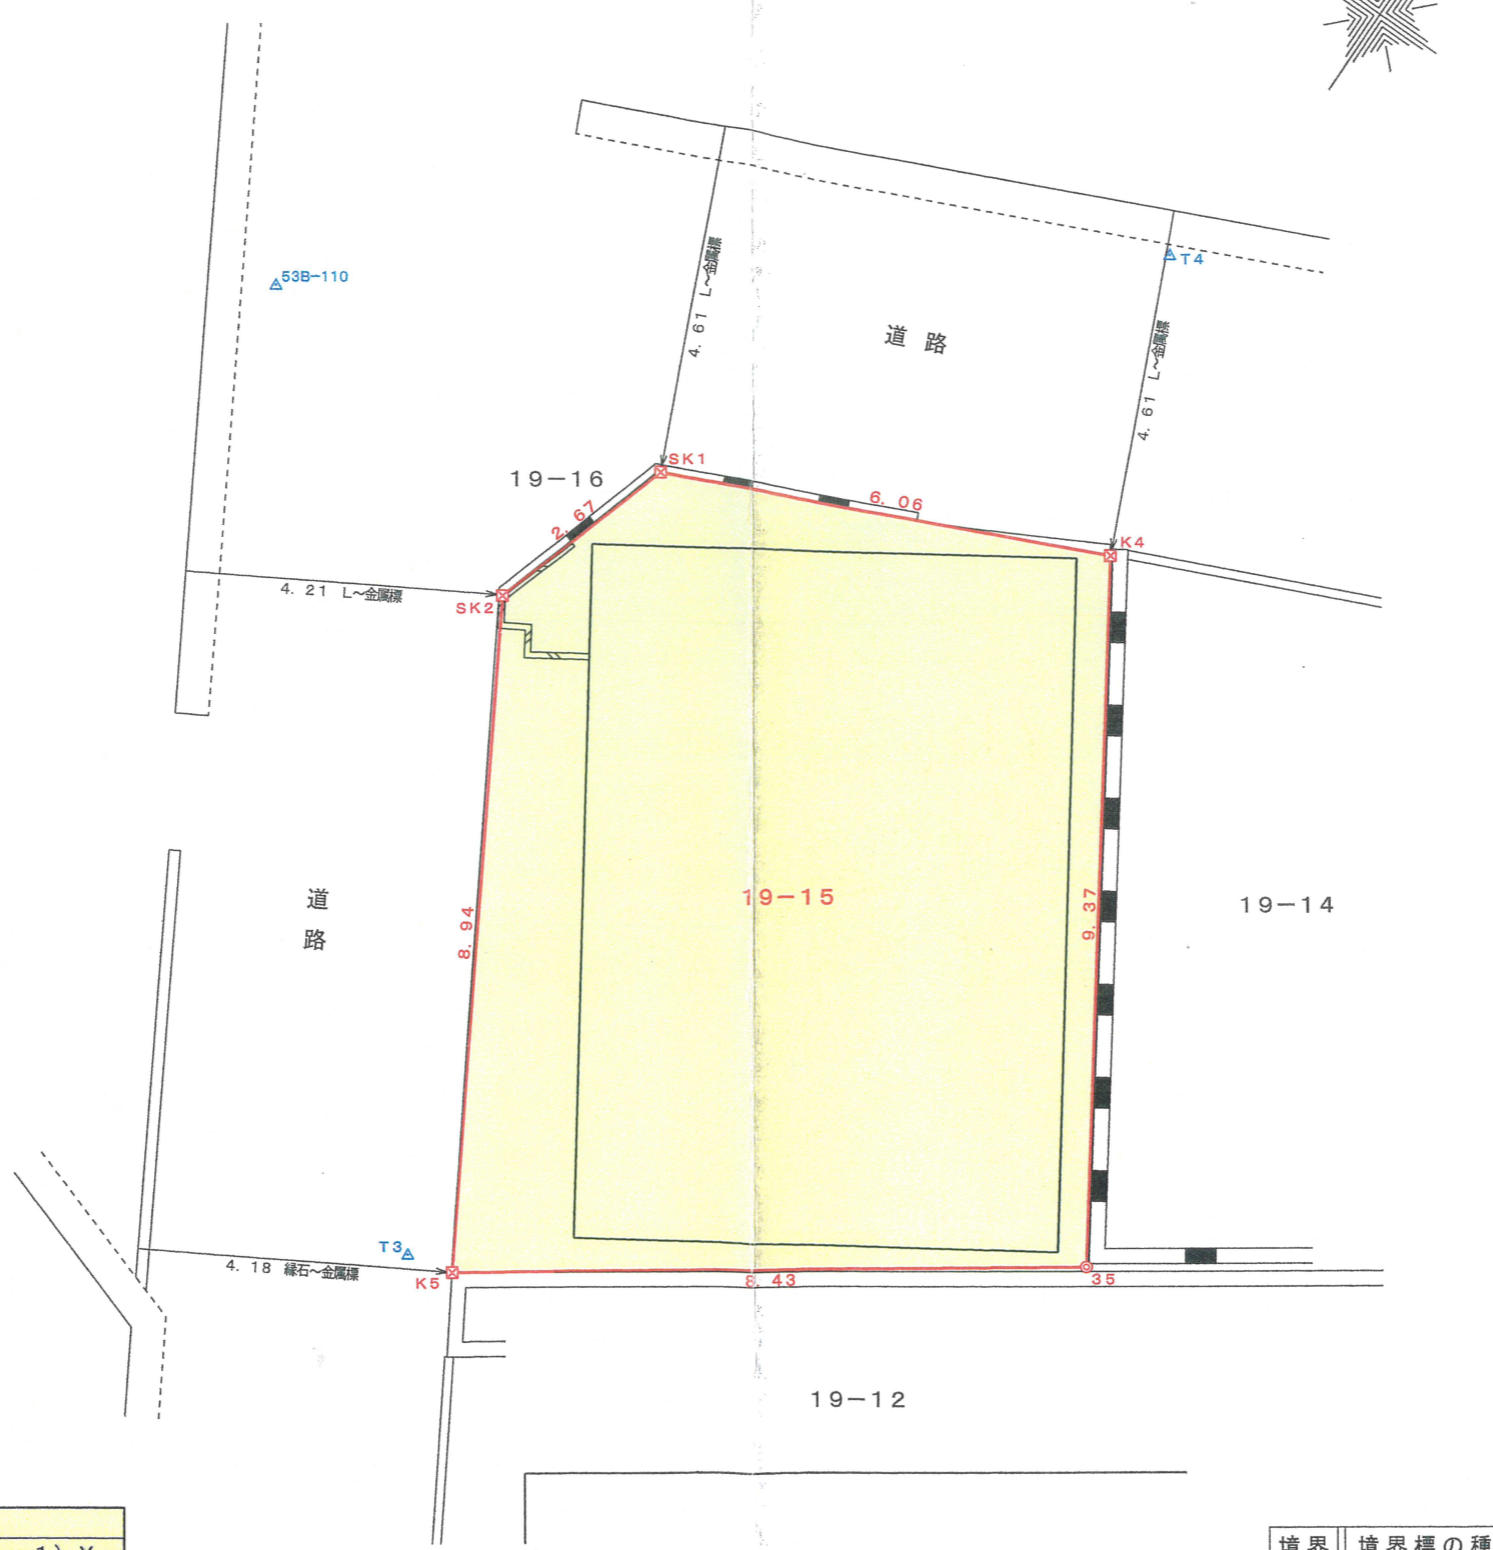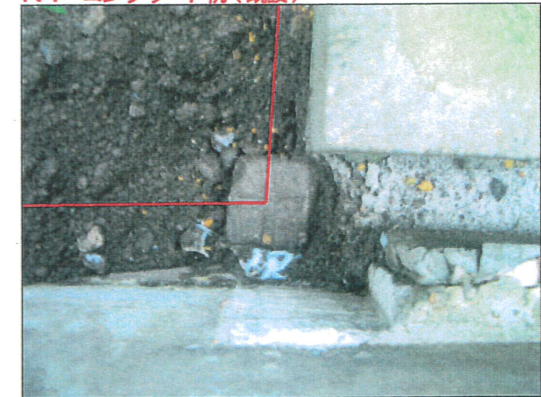

座標求積表

地点名	X _n	Y _n	(X _{n+1} -X _{n-1}) Y _n
K4	-50725.306	-11378.504	-109586.372024
SK1	-50725.006	-11384.563	18192.531674
SK2	-50726.904	-11386.443	123326.564133
K5	-50735.837	-11385.917	88047.296161
35	-50734.637	-11377.568	-119817.168608
	倍面積		162.851336
	面積		81.4256680
	地積		81.42 m ²

境界	境界標の種類
◎	コンクリート杭
☒	金属プレート
⊗	金属釘
□	御影石
○	計算点
△	器械点

注) 公共用地境界は、大田区からの道路境界証明書発行待ち。
民有地境界は、確定済み。

図名	現況実測図		
作成	平成23年12月28日		
所在	大田区西六郷三丁目		
地番	19番15	縮尺	1/100
東京都新宿区新宿六丁目27-1ライオンビルディング新宿116 富塚登記測量事務所 土地家屋調査士 登録第7672号 TEL 03(6278)9783 FAX 03(6278)9784			