



28H境界標

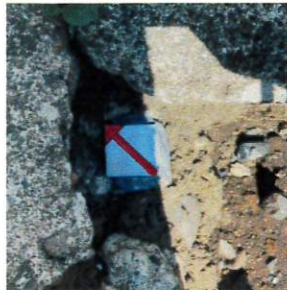



K11A境界標



P4境界標

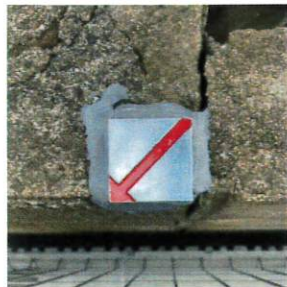

P3境界標

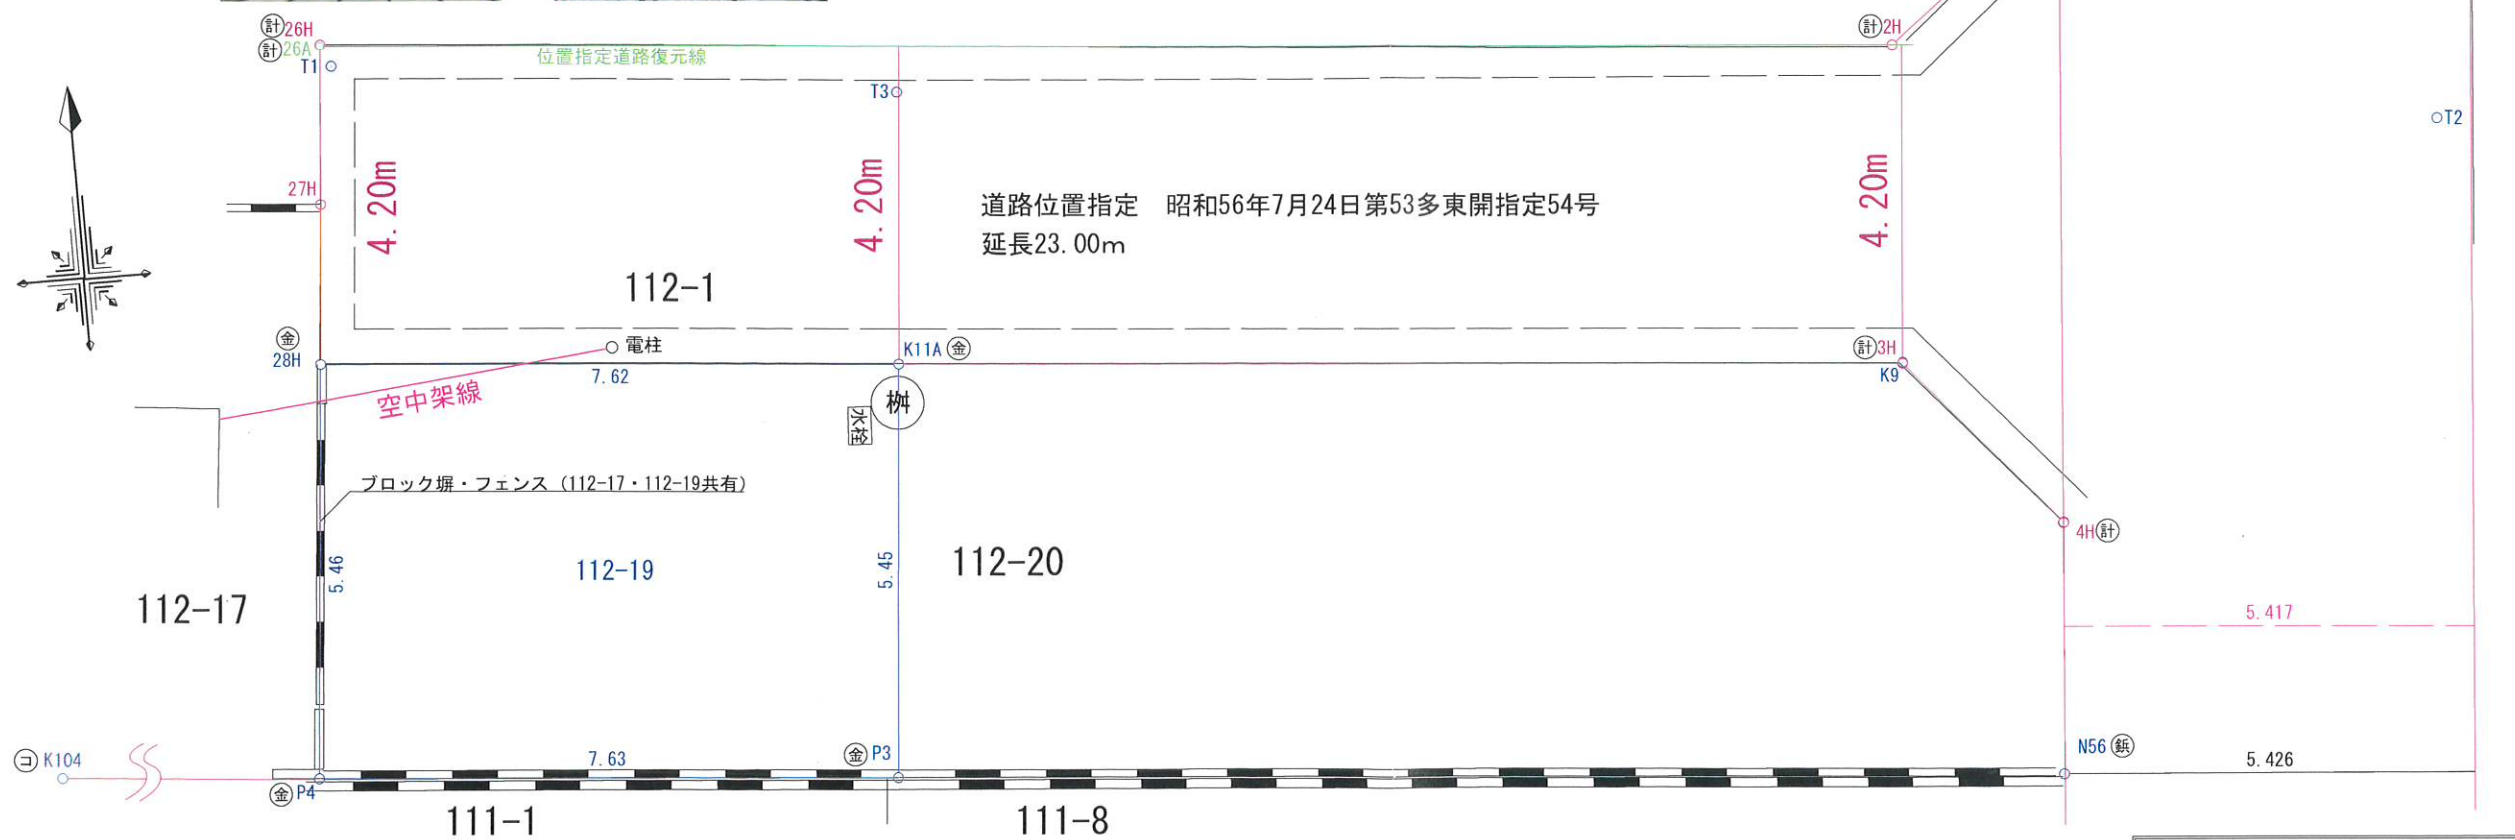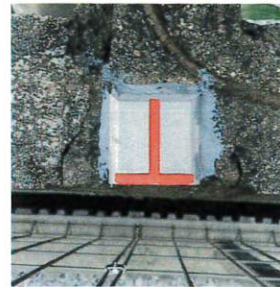

求積表

地番	112-19			
NO	Xn	Yn	Yn+1-Yn-1	Xn · (Yn+1-Yn-1)
28H	296.056	299.959	7.499	2220.123944
K11A	296.251	307.580	7.750	2295.945250
P3	290.802	307.709	-7.499	-2180.724198
P4	290.592	300.081	-7.750	-2252.088000
			合計	83.256996
			合計面積	41.6284980
			地積	41.62 m ²

登記面積41.64m² (-0.02m²)

当図面は金澤建設株式会社様が所持していた測量図を基にしました。
位置指定道路の南側境界を復元し、そこから4.20mを確保した道路線形としました。

筆界点	境界標の種類
⊖	コンクリート杭
Ⓢ	金属鉋
Ⓧ	金属標
⊕	木杭
Ⓣ	石杭
Ⓩ	プラスチック杭
Ⓩ	アルミプレート
⊙	計算点

確定測量図

所在	小金井市東町四丁目112番19	
縮尺	1:100	図面番号
作成年月日	令和6年9月19日	
測量者	東京都新宿区西新宿七丁目7番7号 ハイライフ西新宿110 株式会社 新宿測量 代表取締役 山田 創 担当 入江健司 TEL 03-6908-6095 FAX 03-6478-8146	